




ansicht nord




ansicht west

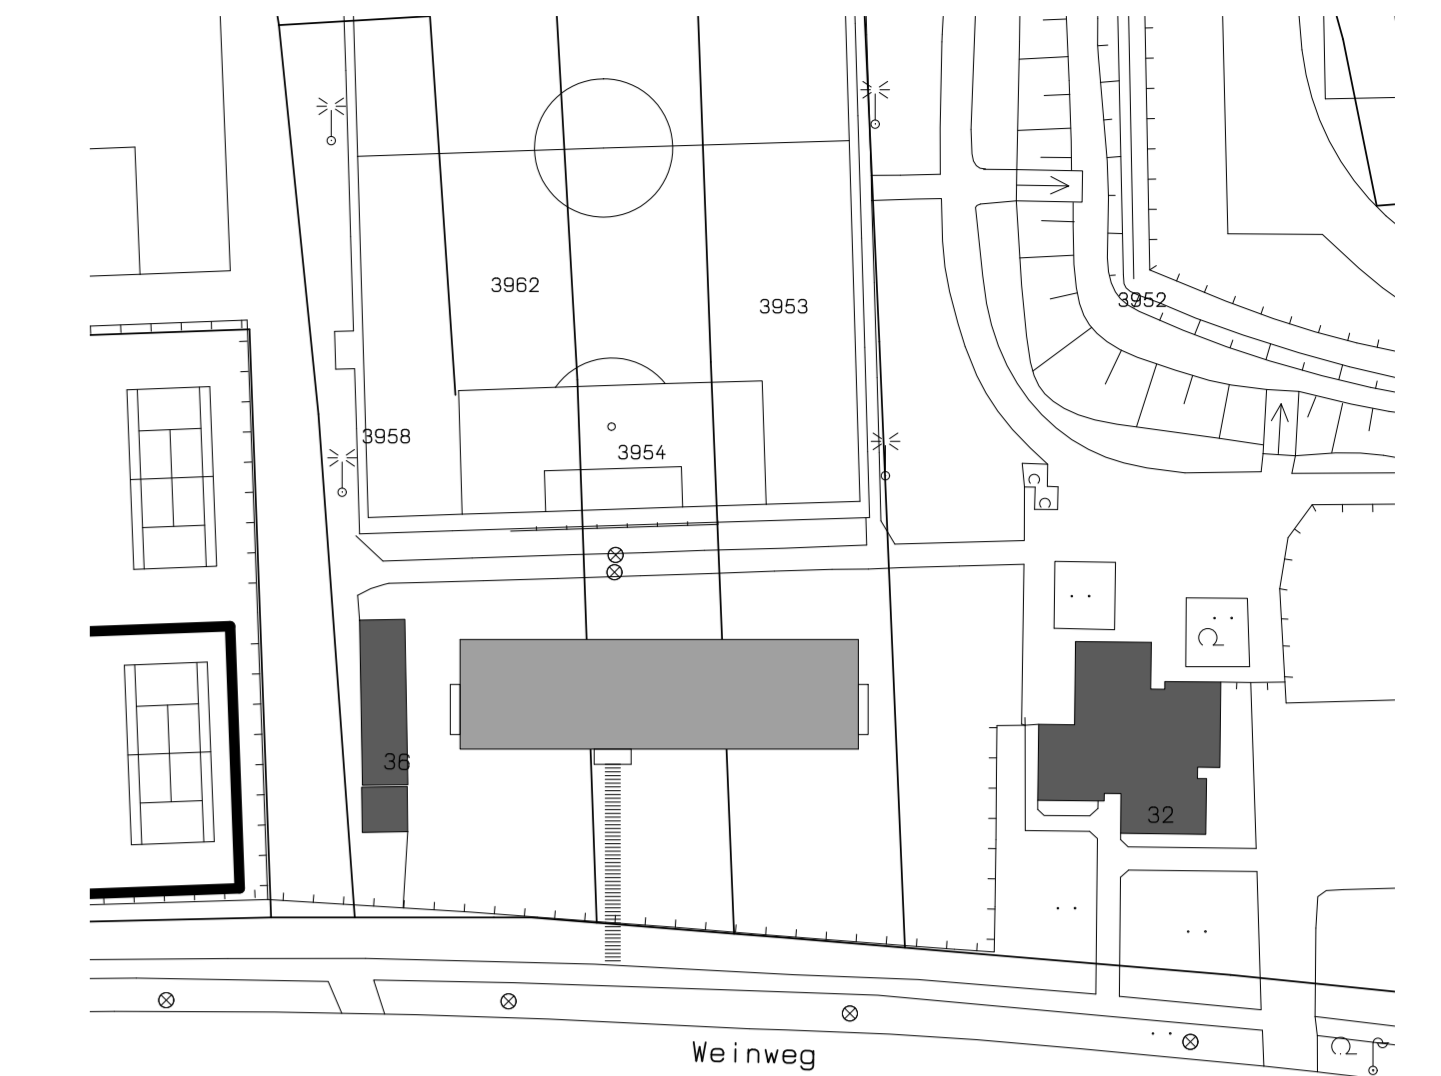


lageplan



m 1:1000

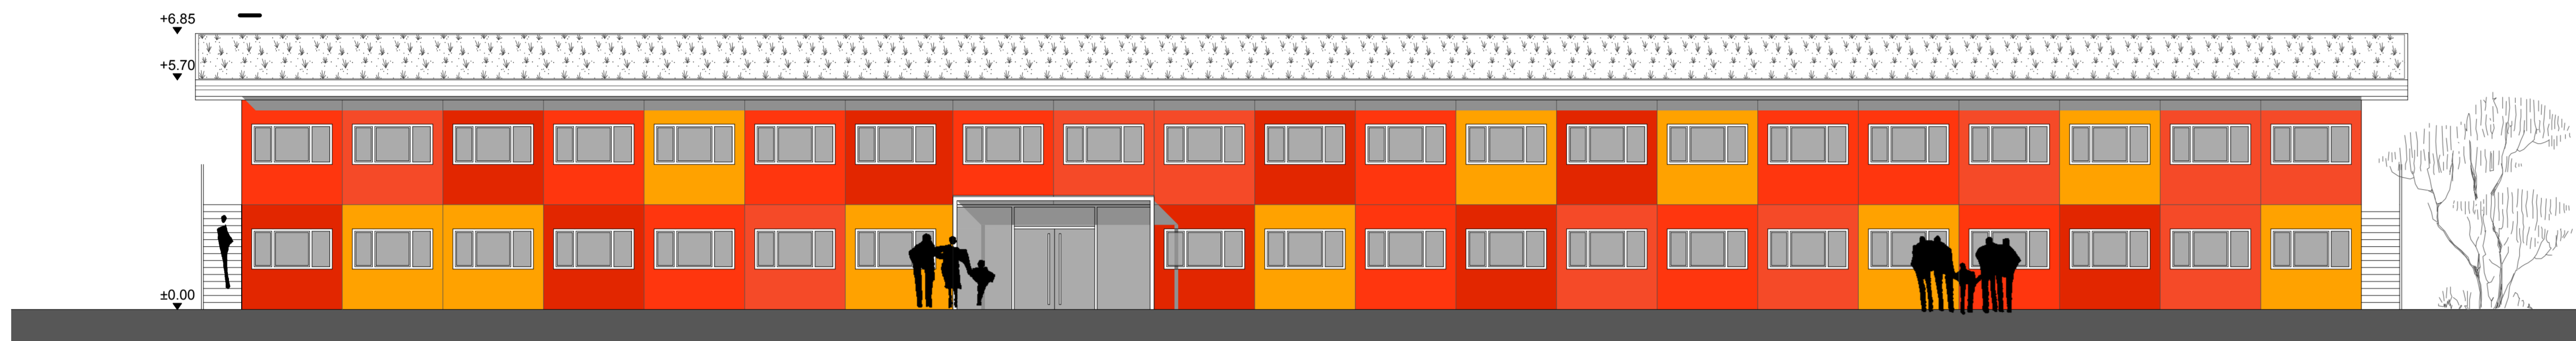



ansicht süd

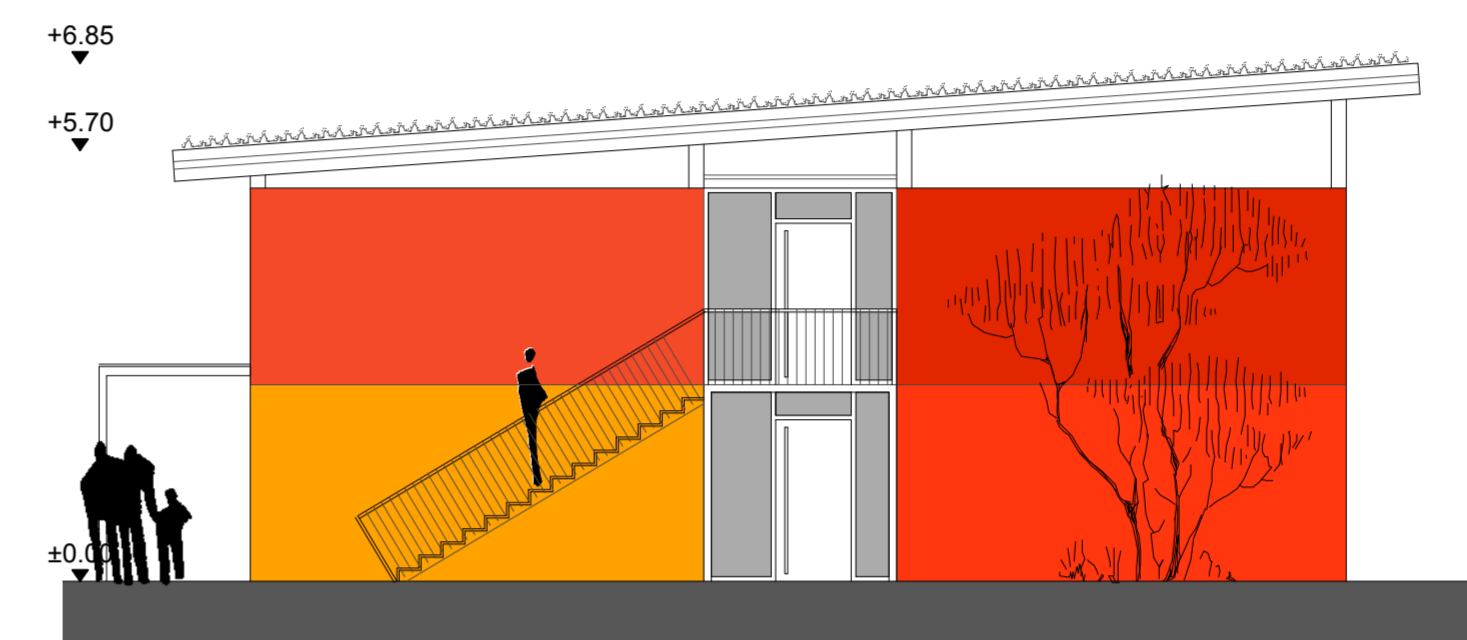


ansicht ost

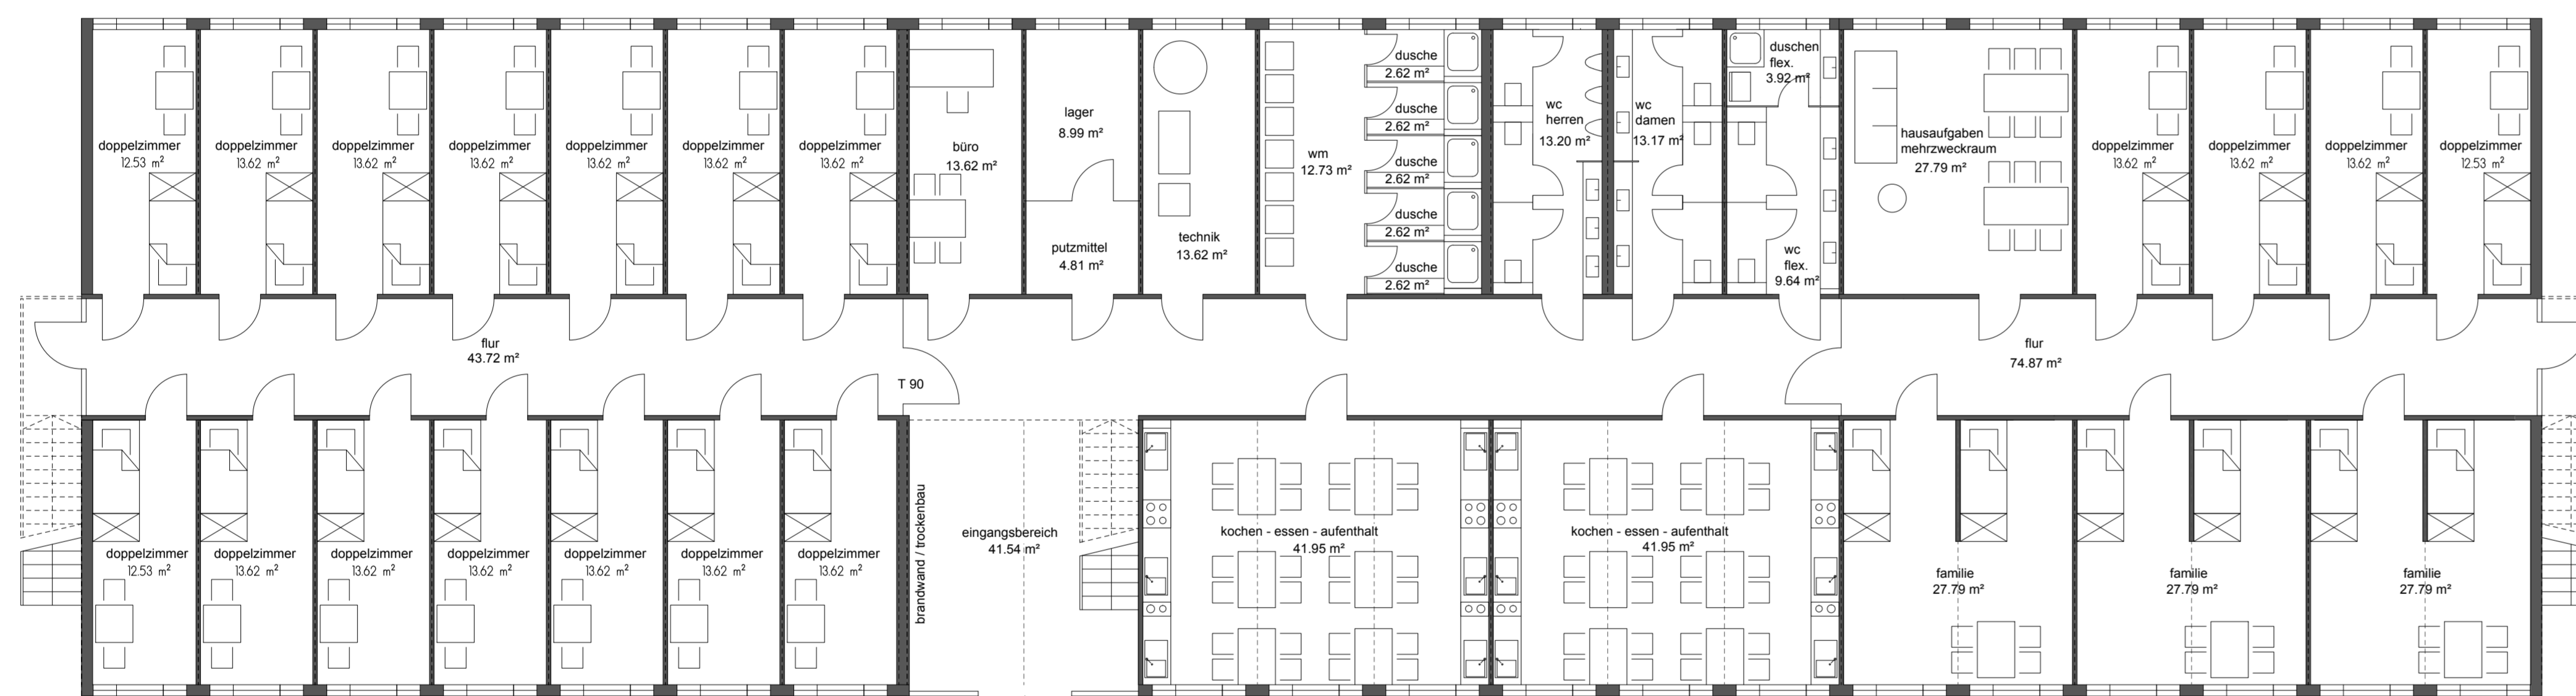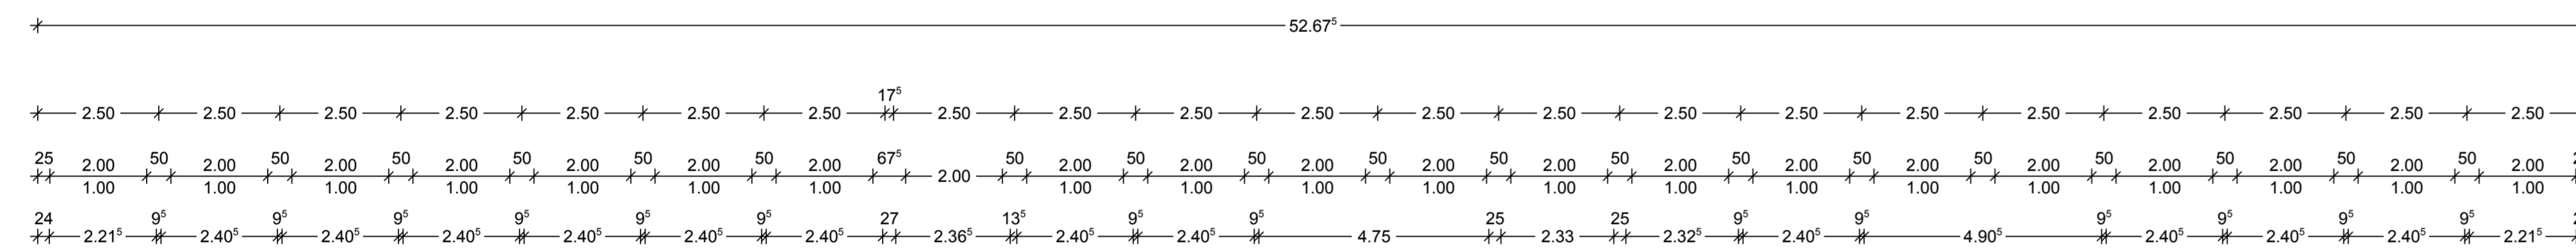

grundriss eg

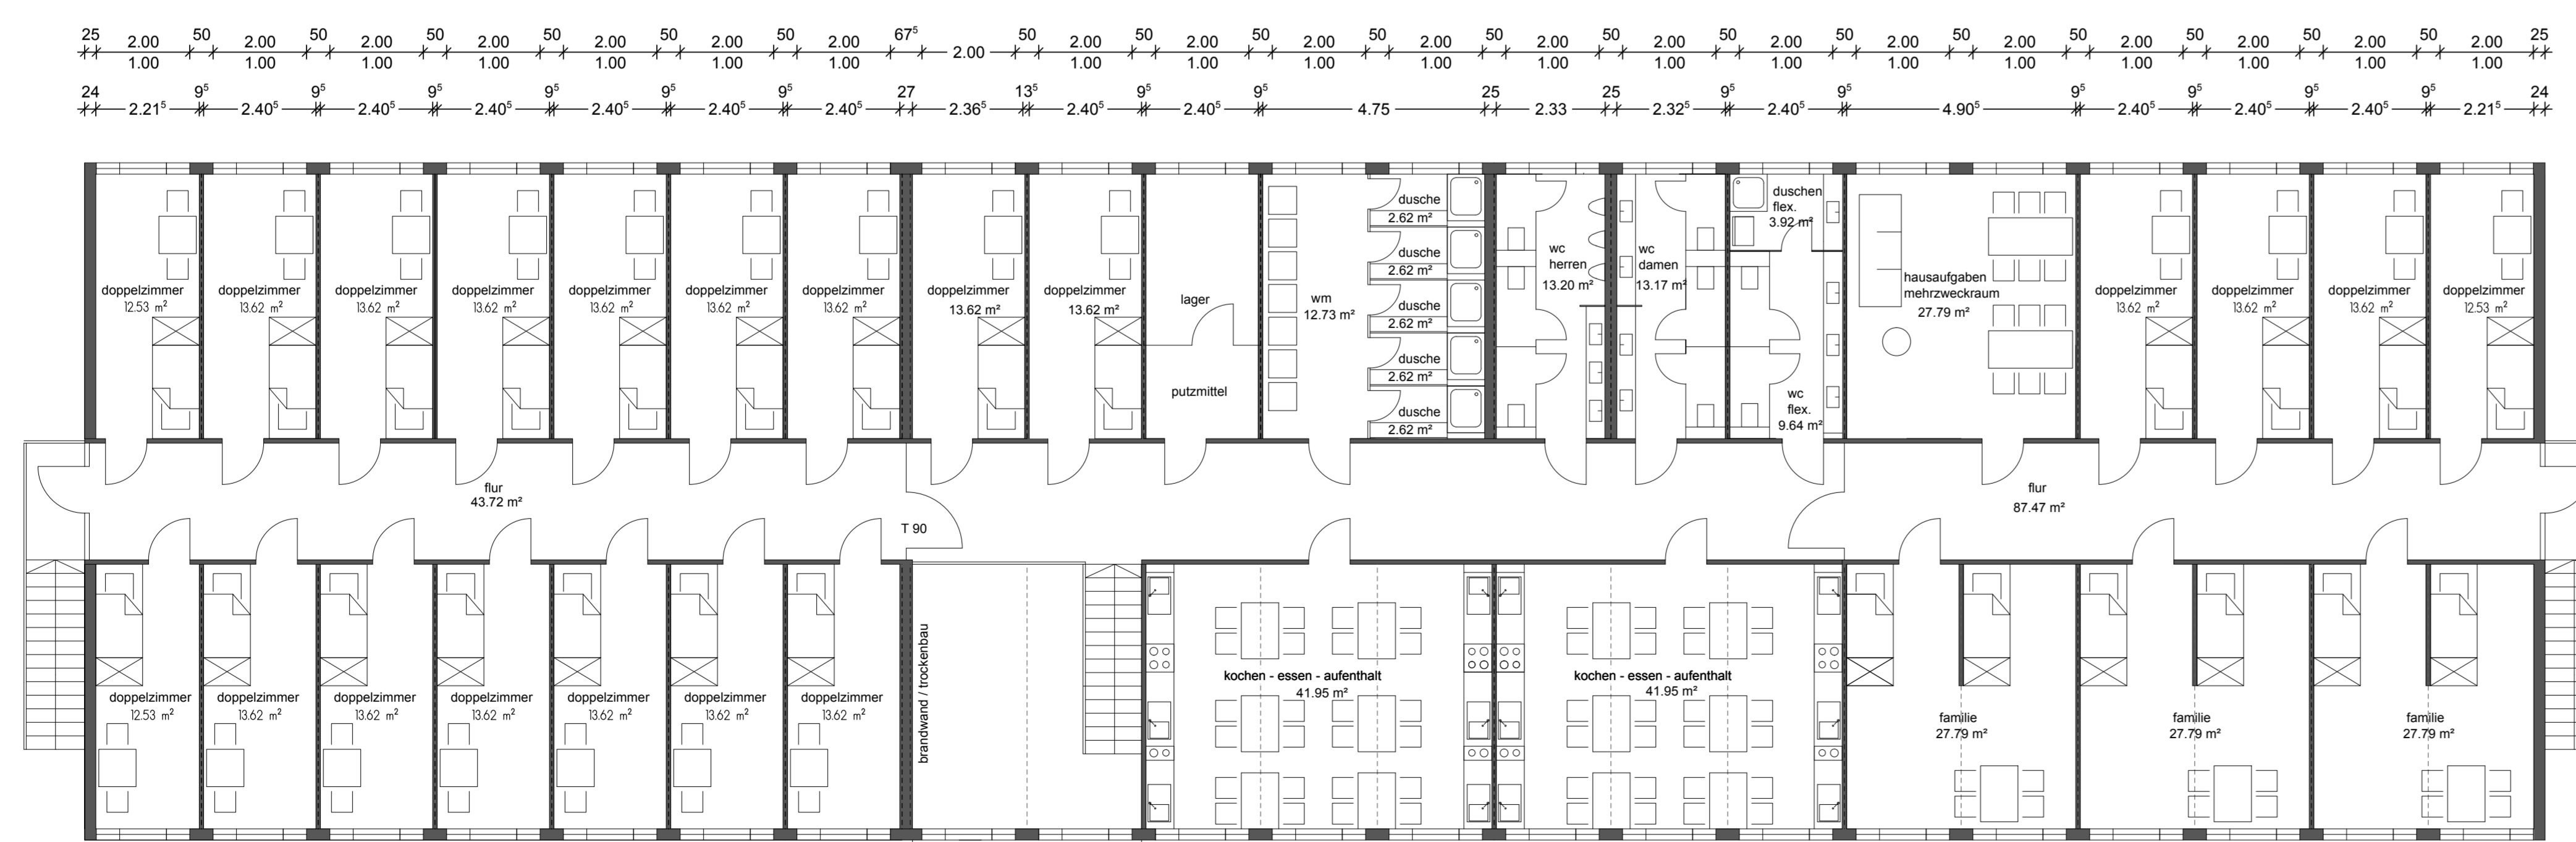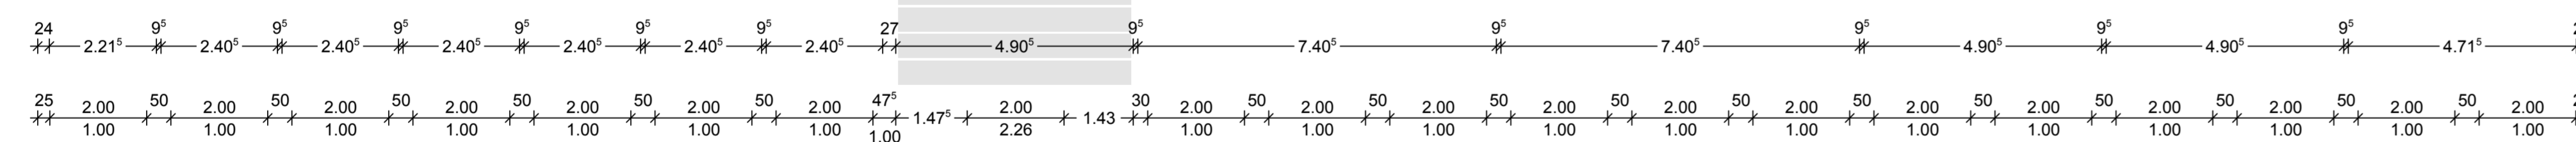

grundriss og

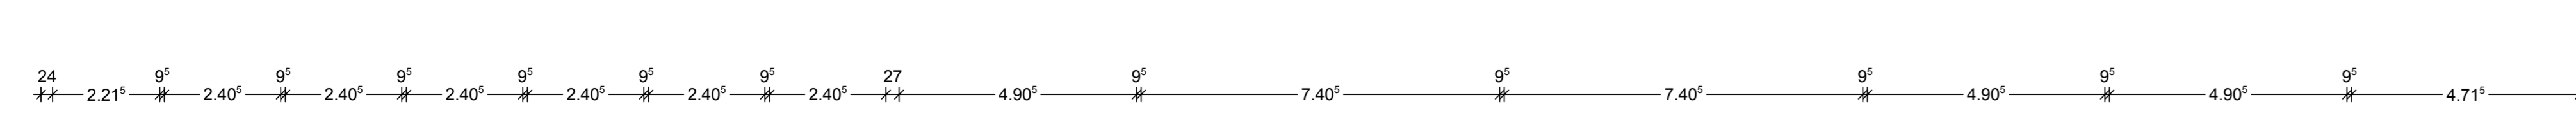

VORABZUG

ZICHUNG	Grundriss Ansichten	MASSSTAB	1:100	DATUM	03/2014	PLANNUMMER	A	
LEISTUNGSPHASE	GENEHMIGUNGSPLANUNG						GEZEICHNET	lv
PROJEKT	NEUBAU Asylunterkunft Weinweg							
BAUFÜR STADT REGENSBURG KOORDINIERUNGSSTELLE "Flüchtlinge und Asylsuchende"								
BEIRAT PLANUNGS- UND BAUREFERAT D.-MARTIN-LUTHER-STRASSE 1 93047 REGENSBURG								
PLANUNG AMT FÜR HOCHBAU UND GEBÄUDESERVICE D.-MARTIN-LUTHER-STRASSE 1 93047 REGENSBURG								
GRUNDSTÜCKS- BESITZTUMMER LEGENSCHAFTSAMT D.-MARTIN-LUTHER-STRASSE 3 93047 REGENSBURG								
WEGBAU WENNEWEG 51								